PROPRIETA' E RICHIEDENTE:

Cognome/Nome : ARTEMIS S.R.L.

Sede : TORINO – 10143

Via Cibrario n° 13

C.F./P.Iva : 08931130010

Dichiarazione di disponibilita' (firma)

_ _ _ _ _ _ _ _ _ _ _ _ _ _ _ _

UBICAZIONE :

Comune di OULX

Località Frazione GAD

Foglio 34 particelle 128–408–440 e 687

PROGETTISTA :

STUDIO TECNICO
ROUX geom. MAURO
OULX (Torino)
Via Seguret n°20
cap. 10056 tel: 3393980070
C.F. RXO MRA 66T26 G674V
P.Iva 06457780010

OGGETTO :

Richiesta di rinnovo ed integrazione di P.E.C. per l'edificazione di Edifici Residenziali – Zona Ri5154 (già Ri10) – P.E.C. originario e convenzione approvati con deliberazione C.C. del 17 maggio 2000 divenuta esecutiva il 30 maggio 2000.

Già presentata in data 04–11–2011

PROGETTISTA :

STUDIO TECNICO
VIGHETTO Ing. SERGIO
BUTTIGLIERA ALTA (Torino)
Via Rocciamelone n°1
cap. 10090 tel: 011/9367109
C.F. VGH SRG 60D08 A518J
P.Iva 04903140012

ELABORATI :

TAV.3b – RILIEVO CON SOVRAPPOSIZIONE AL P.R.G.C.

Buttigliera Alta, il _ _ _ _ _ _ _ _ _

NOTE E VISTI :

. . . .
. . . .

LEGENDA
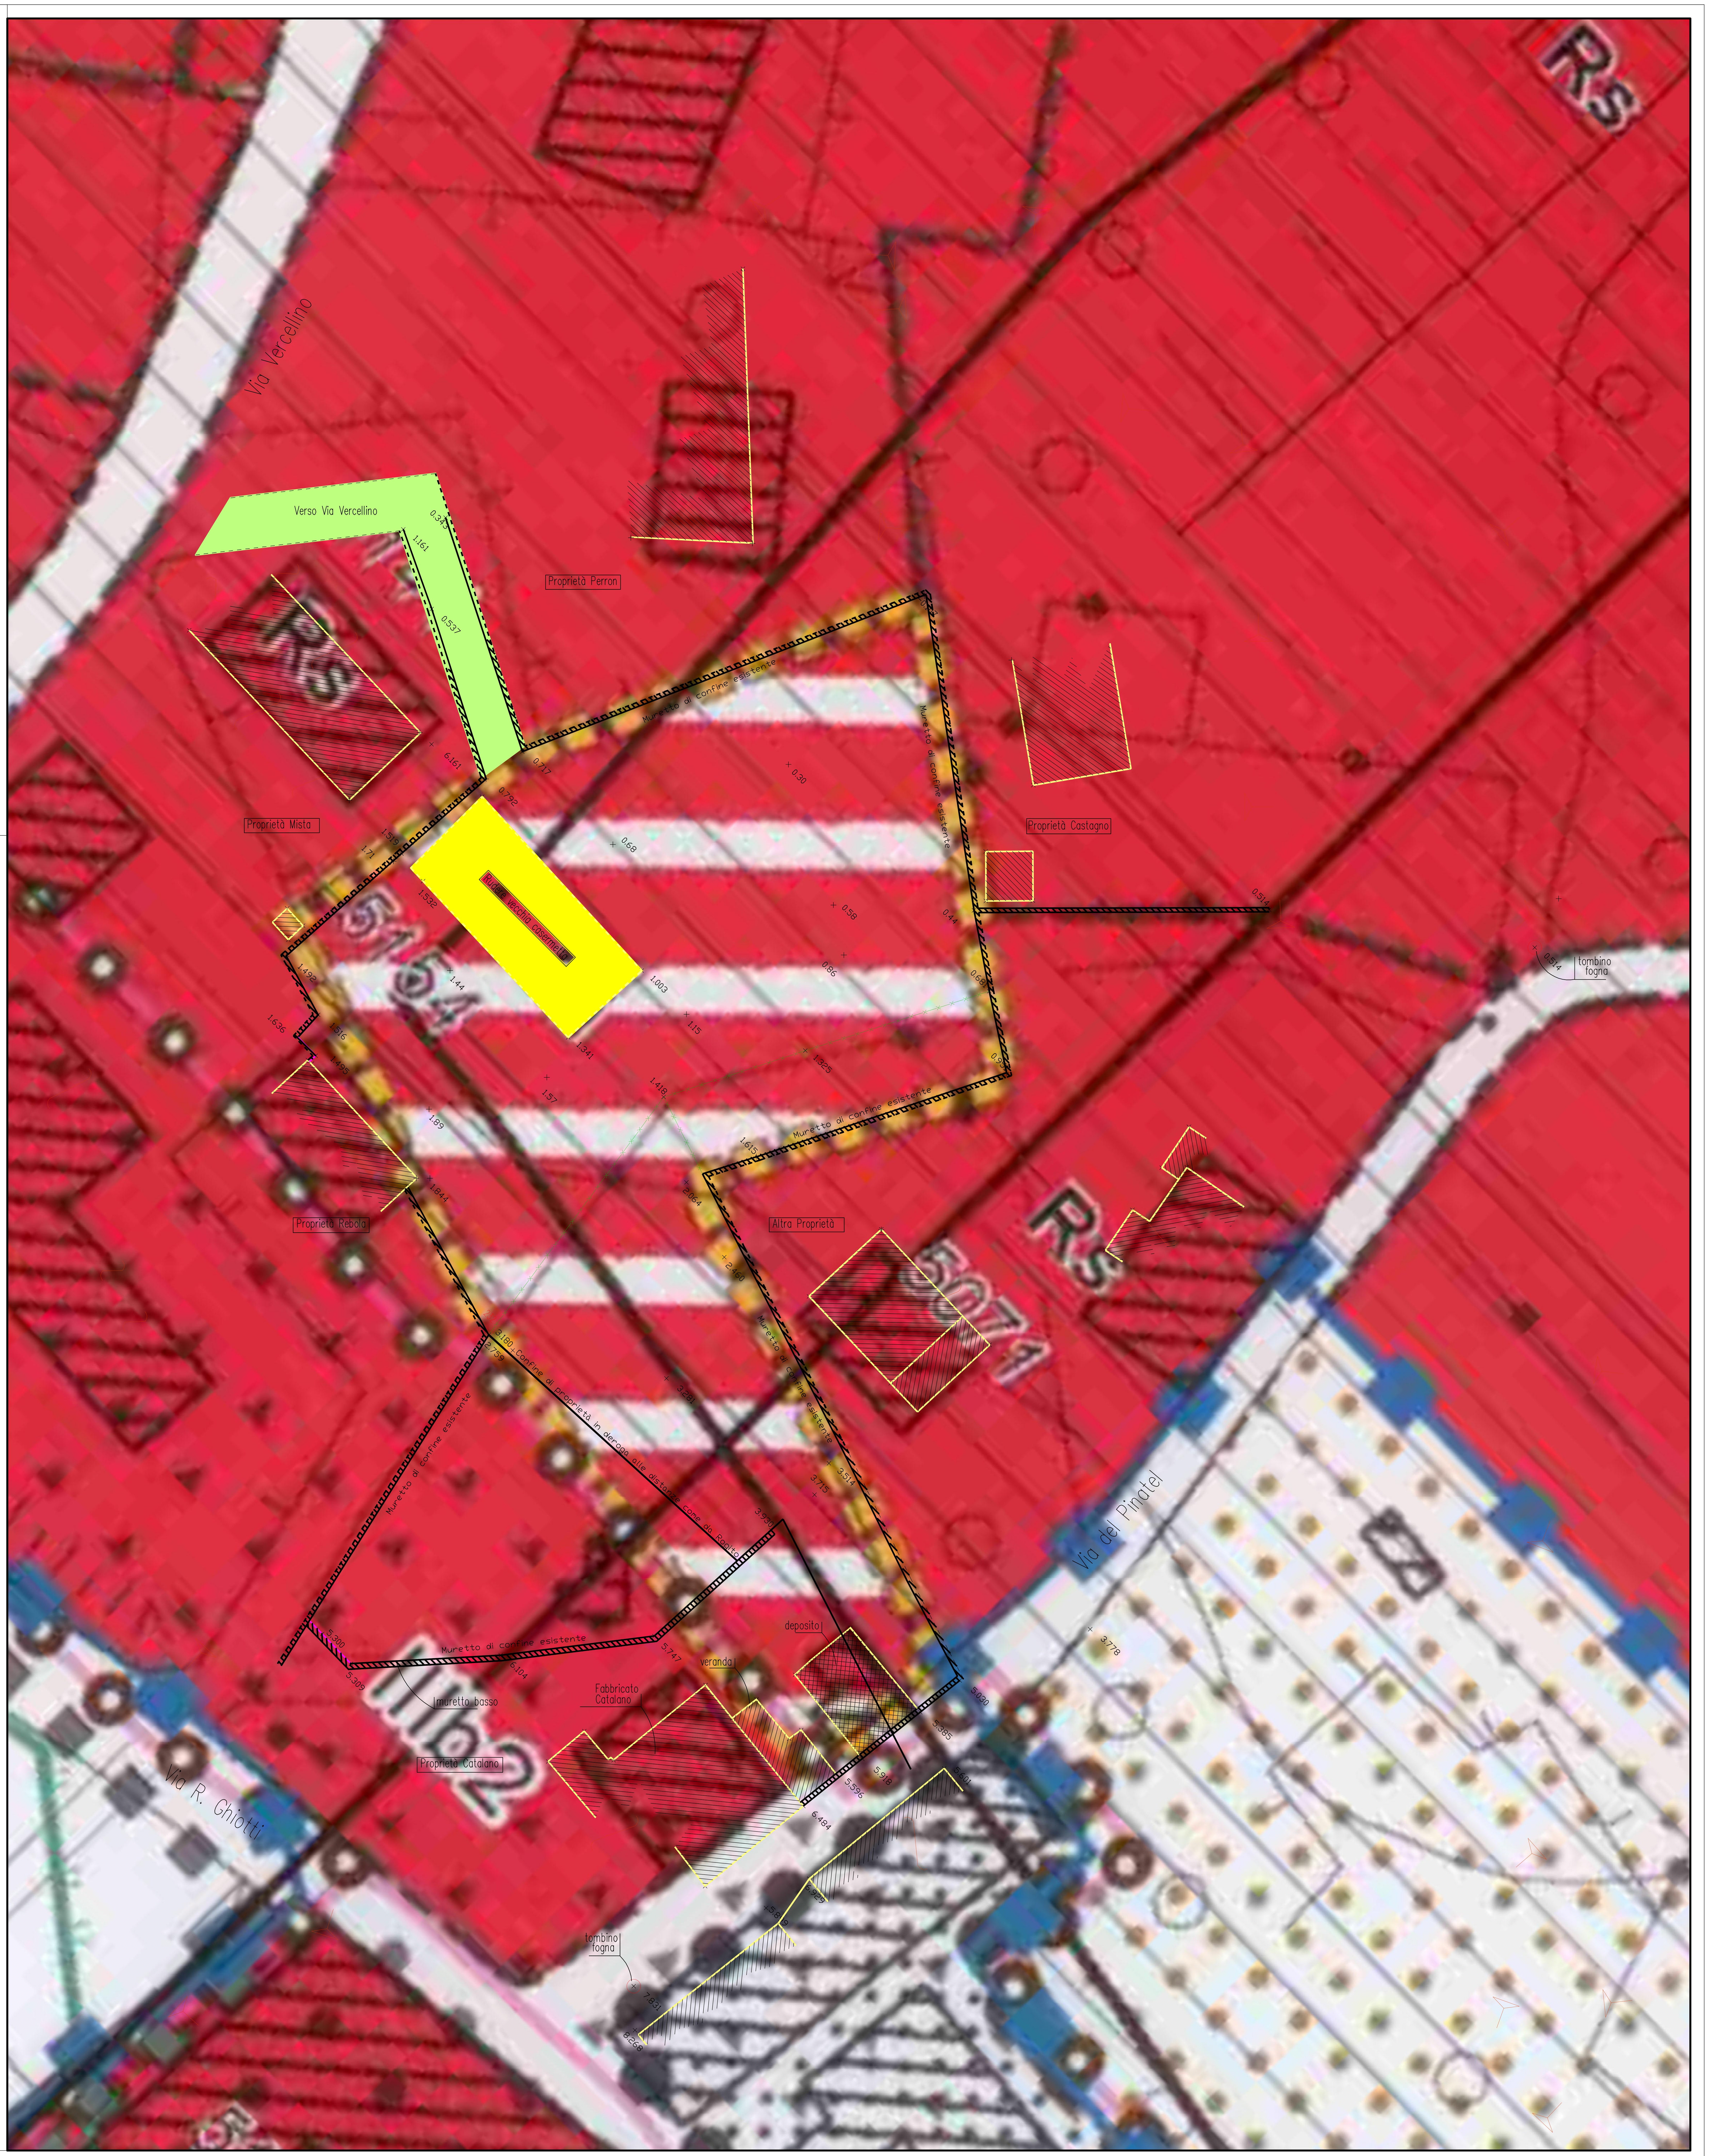
- Edifici esistenti
- Ri5154 — Zone di P.R.G.C.
- Vecchio edificio casermetta già demolito
- Deposito già previsto nel P.E.C. originario da demolire
- Accesso e passaggio da Via Vercellino
- Recinzioni muretti esistenti
- Punto rilevato
- 1.44 — Quota punto